


# План первого этажа

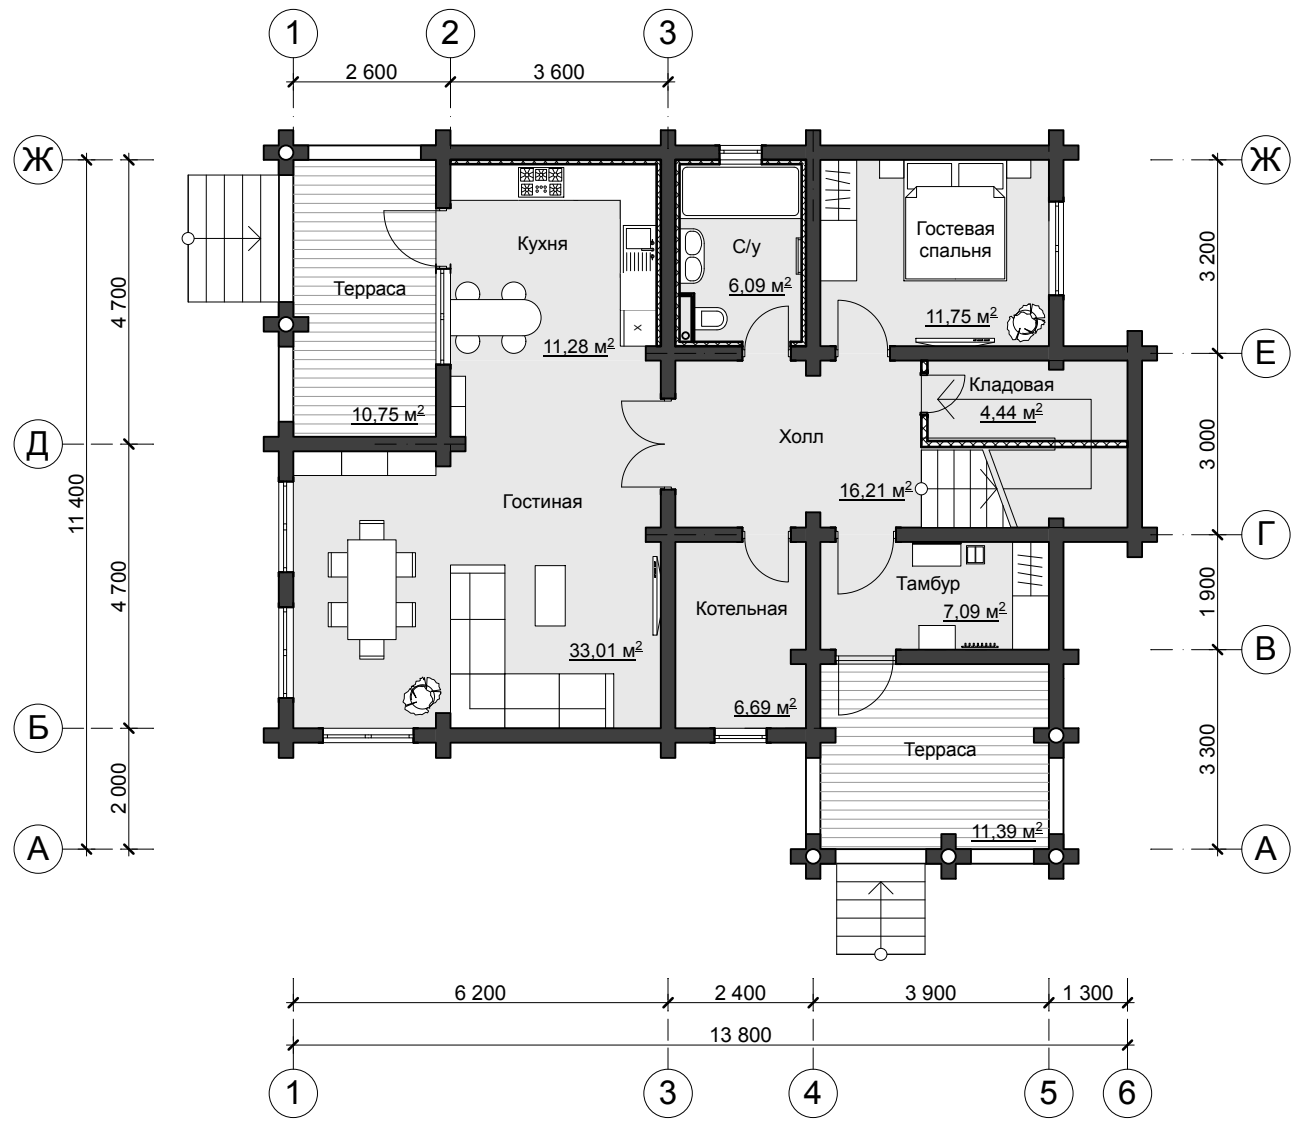

Согласовано			

Взам. инв. №

Подп. и дата


Инв. № подл.

Изм.	Колуч.	№докум.	Подп.	Дата

План первого этажа

Стадия	Лист	Листов
<b>Порт-А-Групп</b>		

# План второго этажа

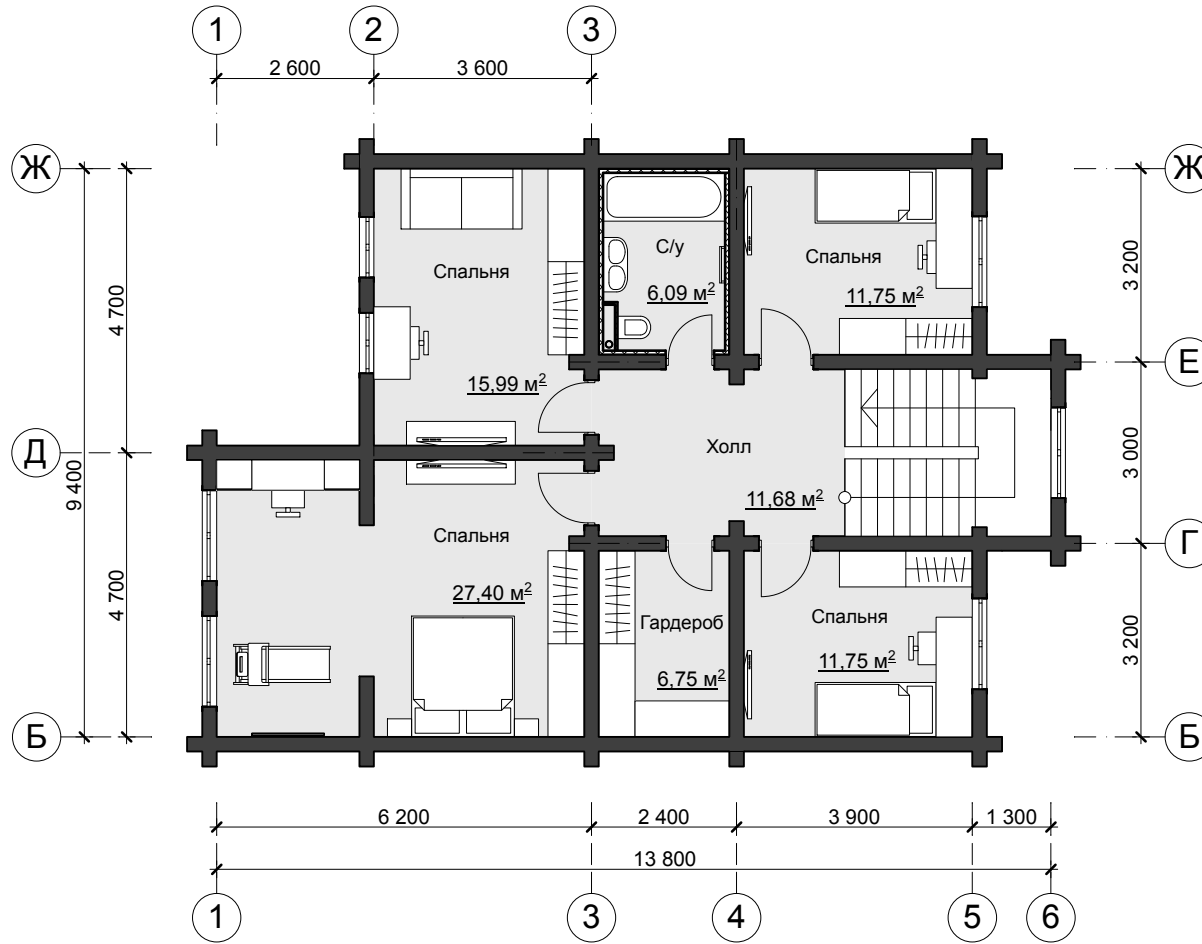

Согласовано				

Взам. инв. №

Подп. и дата

Инв. № подл.

Изм.	Колуч.	№докум.	Подп.	Дата

План второго этажа

Стадия	Лист	Листов

