



Наименование проекта: Одноэтажный жилой дом с мансардным этажом из оцилиндрованного бревна

Раздел: архитектурно-строительная часть

Стадия проекта: ЭП

2016 год

Саморегулируемая организация, основанная на членстве лиц,  
осуществляющих подготовку проектной документации  
Некоммерческое партнерство проектных организаций  
**«Стандарт-Проект»**  
191123, г. Санкт-Петербург, ул. Рылеева, д. 29, пом. 14Н  
<http://sp-sro.info>  
регистрационный номер в государственном реестре  
саморегулируемых организаций:  
СРО-П-167-25102011

г. Санкт-Петербург

«28» июня 2012 г.

## СВИДЕТЕЛЬСТВО

о допуске к определенному виду или видам работ, которые оказывают  
влияние на безопасность объектов капитального строительства  
№ СРОСП-П-01561.1-28062012



№ 01561.П

Выдано члену саморегулируемой организации **Обществу с  
ограниченной ответственностью «Порт-А-Групп»**, ИНН 6230073702,  
ОГРН 1116230001293, адрес местонахождения: 390000, РФ, Рязанская  
обл., Южный Промузел р-н, г. Рязань, д. 12а, стр. 2.

Основание выдачи Свидетельства: Решение Совета СРО НП  
«Стандарт-Проект», протокол № 159 от 28 июня 2012 года.

Настоящим Свидетельством подтверждается допуск к работам,  
указанным в приложении к настоящему Свидетельству, которые  
оказывают влияние на безопасность объектов капитального  
строительства.

Начало действия с «28» июня 2012 г.

Свидетельство без приложения не действительно.

Свидетельство выдано без ограничения срока и территории его  
действия.

Свидетельство выдано взамен ранее выданного \_\_\_\_\_.

Директор СРО НП  
«Стандарт-Проект»



Подпись  
М.П.

Барсов А.С.

Приложение 1.  
к Свидетельству о допуске к определенному  
виду или видам работ, которые оказывают  
влияние на безопасность объектов  
капитального строительства  
от «28» июня 2012 г.  
№ СРОСП-П-01561.1-28062012

Виды работ, которые оказывают влияние на безопасность объектов капитального строительства (**кроме особо опасных и технически сложных объектов, объектов использования атомной энергии**) и о допуске к которым член Саморегулируемой организации, основанной на членстве лиц, осуществляющих подготовку проектной документации Некоммерческого партнерства проектных организаций «Стандарт-Проект»

**Общество с ограниченной ответственностью «Порт-А-Групп»**  
имеет Свидетельство

№	Наименование вида работ
<b>1.</b>	<b>Работы по подготовке схемы планировочной организации земельного участка:</b>
1.1	Работы по подготовке генерального плана земельного участка
1.2	Работы по подготовке схемы планировочной организации трассы линейного объекта
1.3	Работы по подготовке схемы планировочной организации полосы отвода линейного сооружения
<b>2.</b>	<b>Работы по подготовке архитектурных решений</b>
<b>3.</b>	<b>Работы по подготовке конструктивных решений</b>
<b>13.</b>	<b>Работы по организации подготовки проектной документации, привлекаемым застройщиком или заказчиком на основании договора юридическим лицом или индивидуальным предпринимателем (генеральным проектировщиком)</b>

Ограничение: **ООО «Порт-А-Групп»** вправе заключать  
договory  
(полное наименование члена  
саморегулируемой организации)

по осуществлению организации работ по подготовке проектной документации для объектов капитального строительства, стоимость которых по одному договору не превышает

(составляет) **5 000 000 (пять миллионов рублей РФ)**  
(стоимость работ)


Директор СРО НП  
«Стандарт-Проект»

Подпись  
М.П.

Барсов А.С.



# План первого этажа

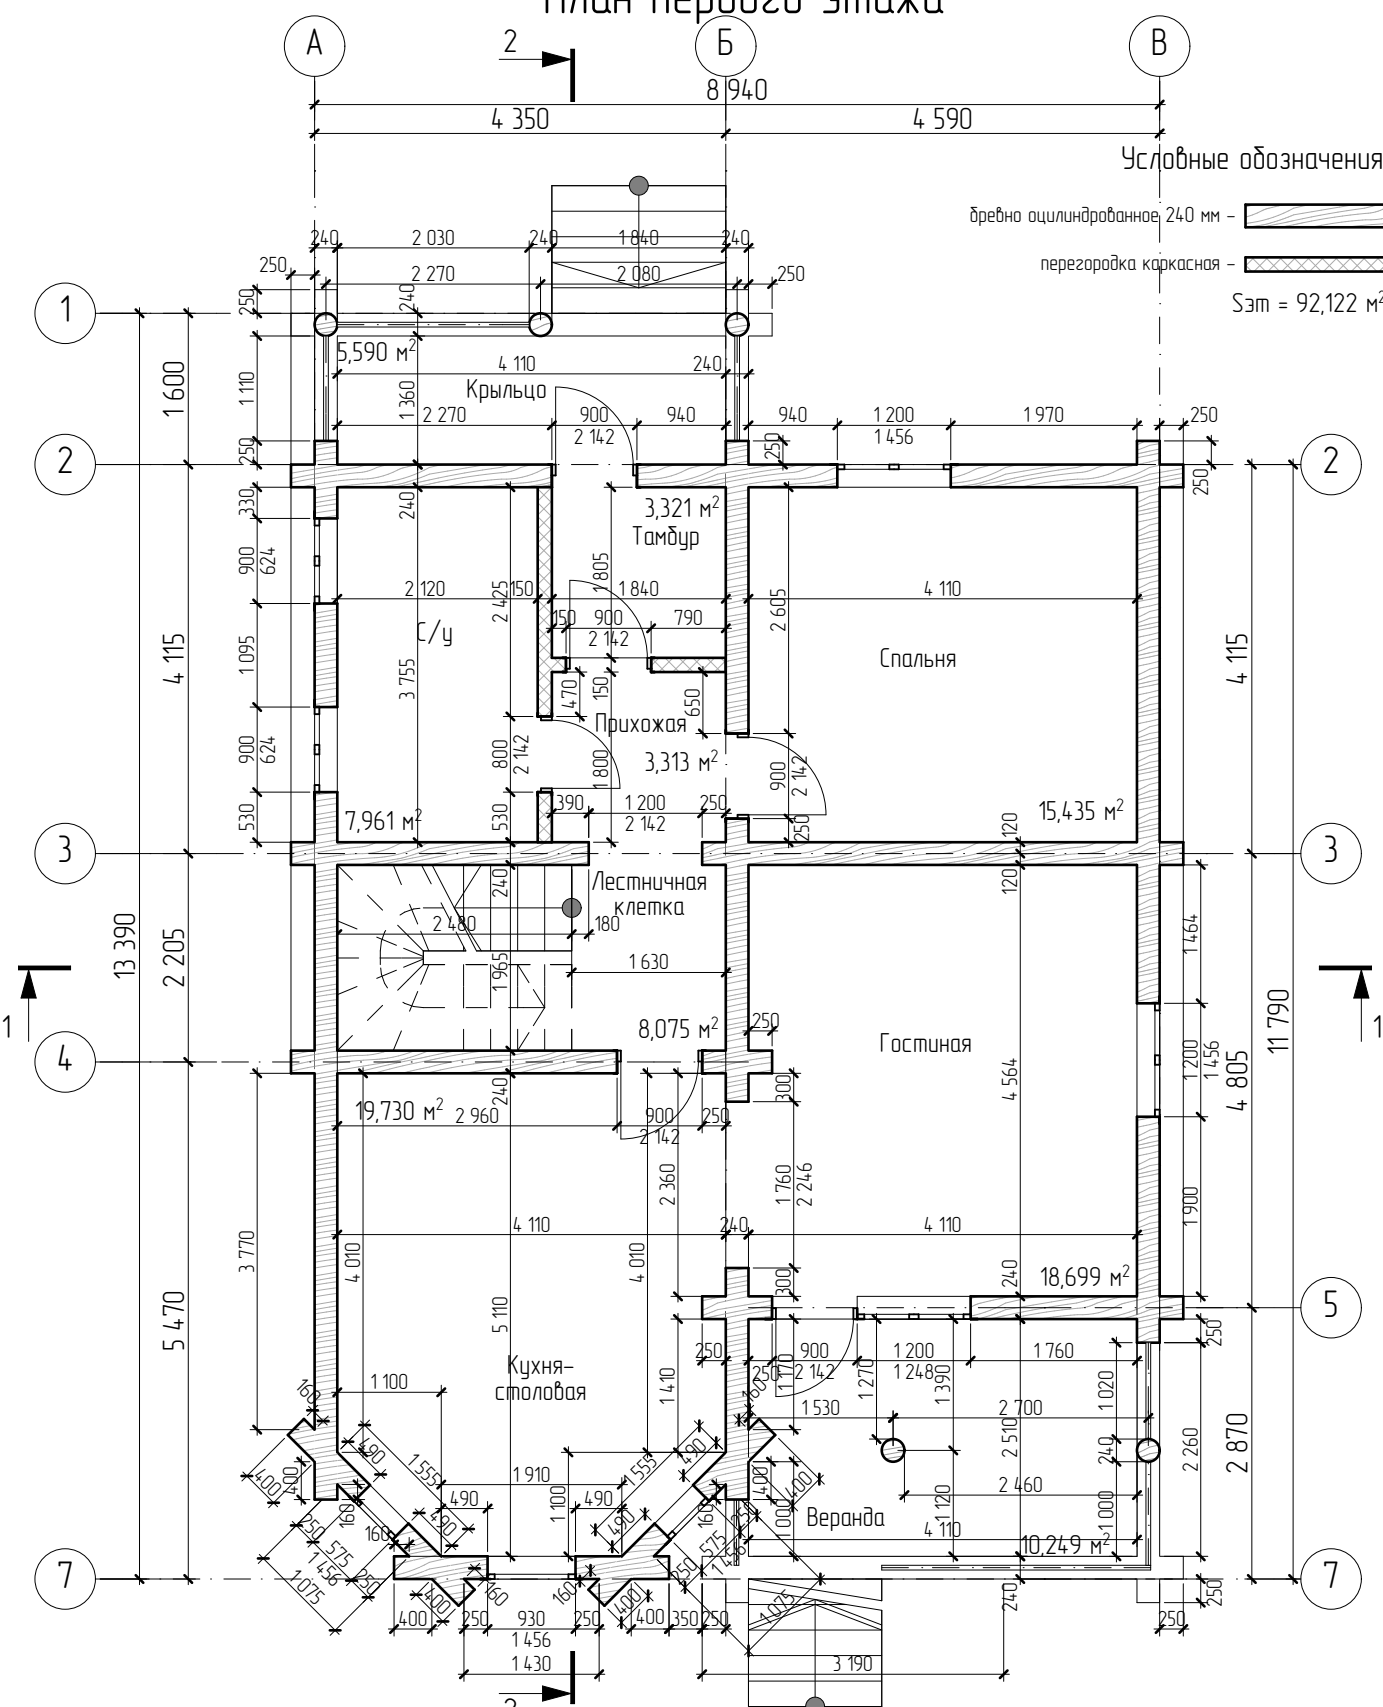

Условные обозначения:

бревно оцилиндрованное 240 мм - [hatched box]

перегородка кирпичная - [cross-hatched box]

Σэт = 92,122 м²

СОГЛАСОВАНО

Взамен шиф. N

Подпись и дата

Инф. N подл.

Изм	Кол	Лист	№ док	Подпись	Дата

Одноэтажный жилой дом с мансардным этажом из оцилиндрованного бревна


Стадия	Лист	Листов
ЭП	5	

План первого этажа  
М 1:80





# План кровли

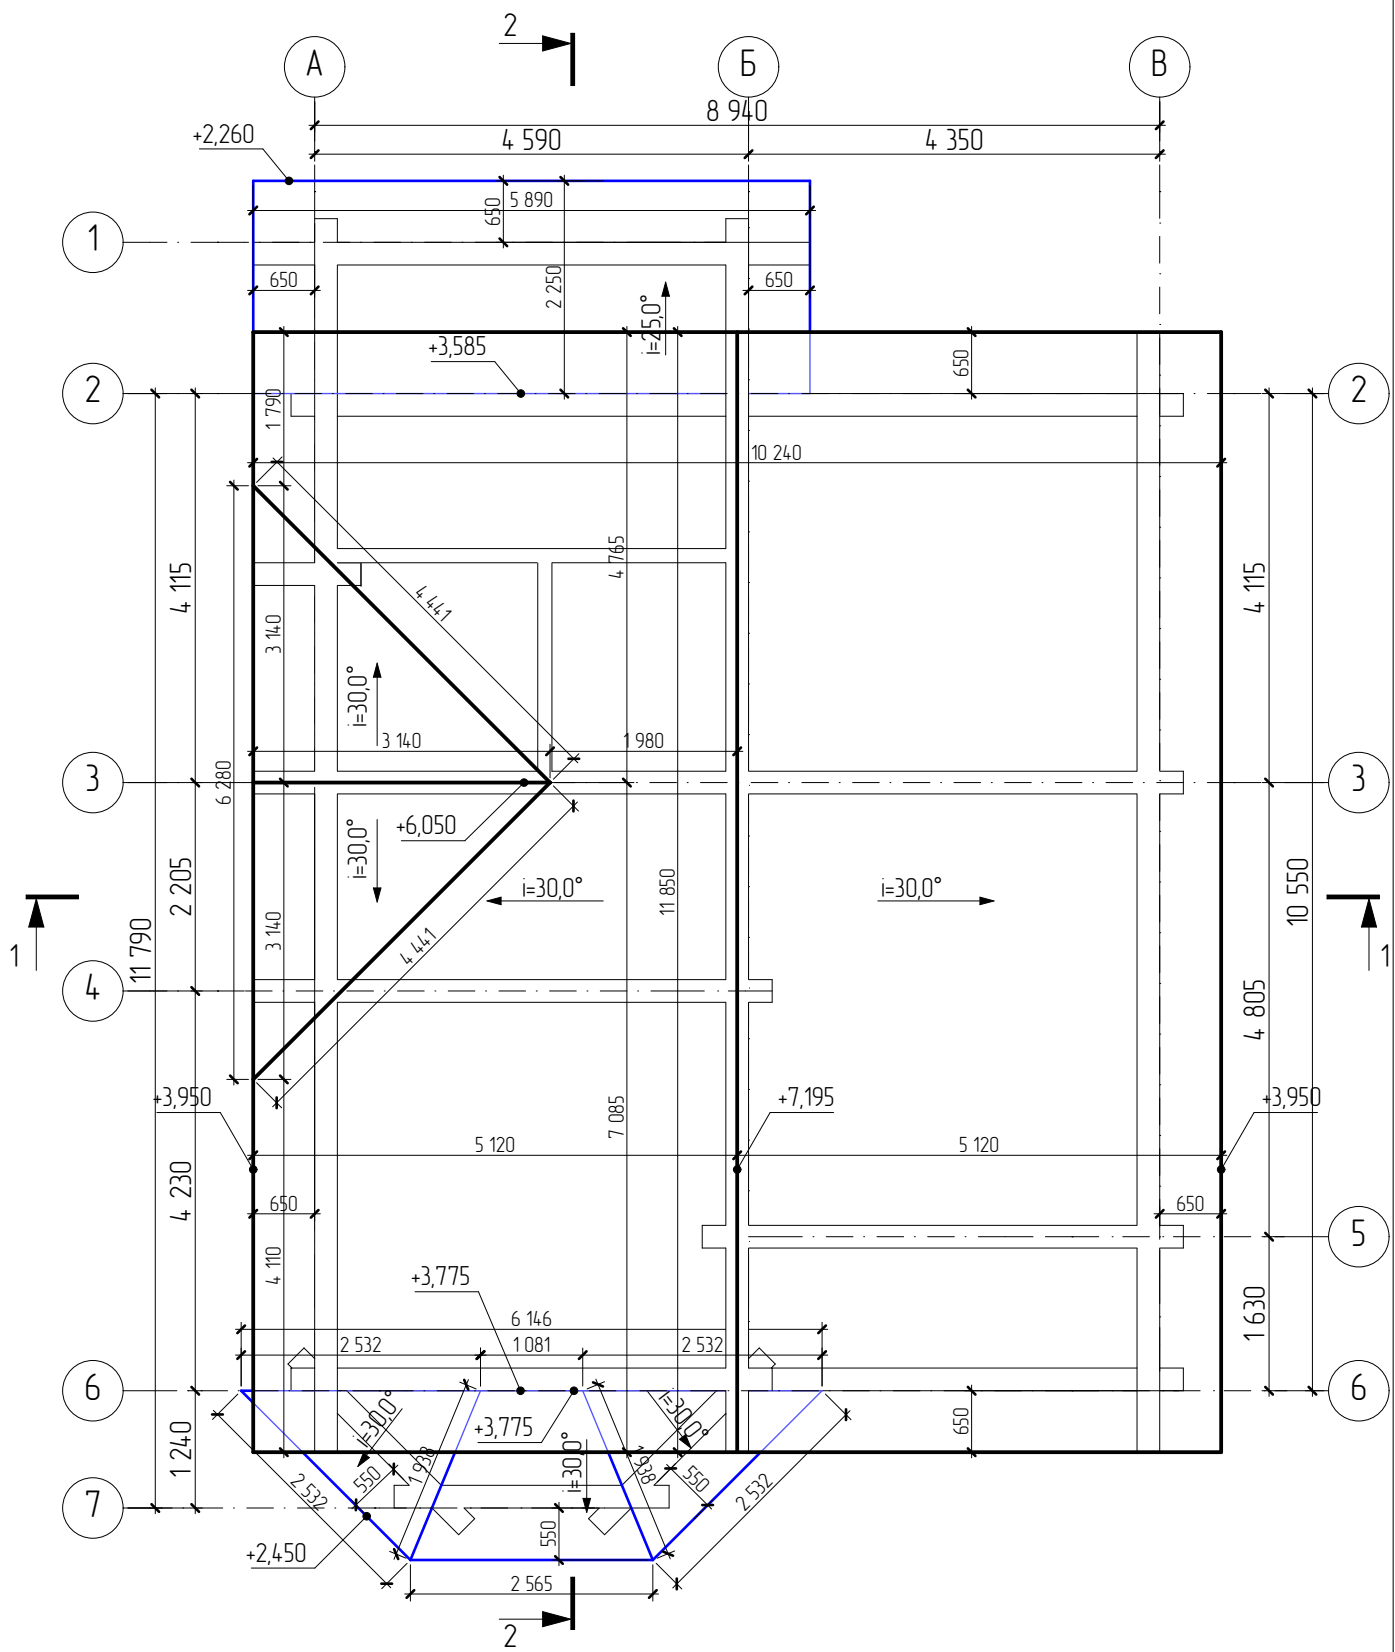

СОГЛАСОВАНО:

Взамен шиф. N

Подпись и дата

Инф. N подл.

Изм	Кол	Лист	№ док	Подпись	Дата

Одноэтажный жилой дом с мансардным этажом из оцилиндрованного бревна


Стадия	Лист	Листов
ЭП	7	

План кровли  
М 1:80



Выполнил: Гурова К.В.  
 Проверил: Марков А.А.  
 Архитектор: Гурова К.В.  
 Н.контроль: Розачев С.А.

# Разрез 1-1

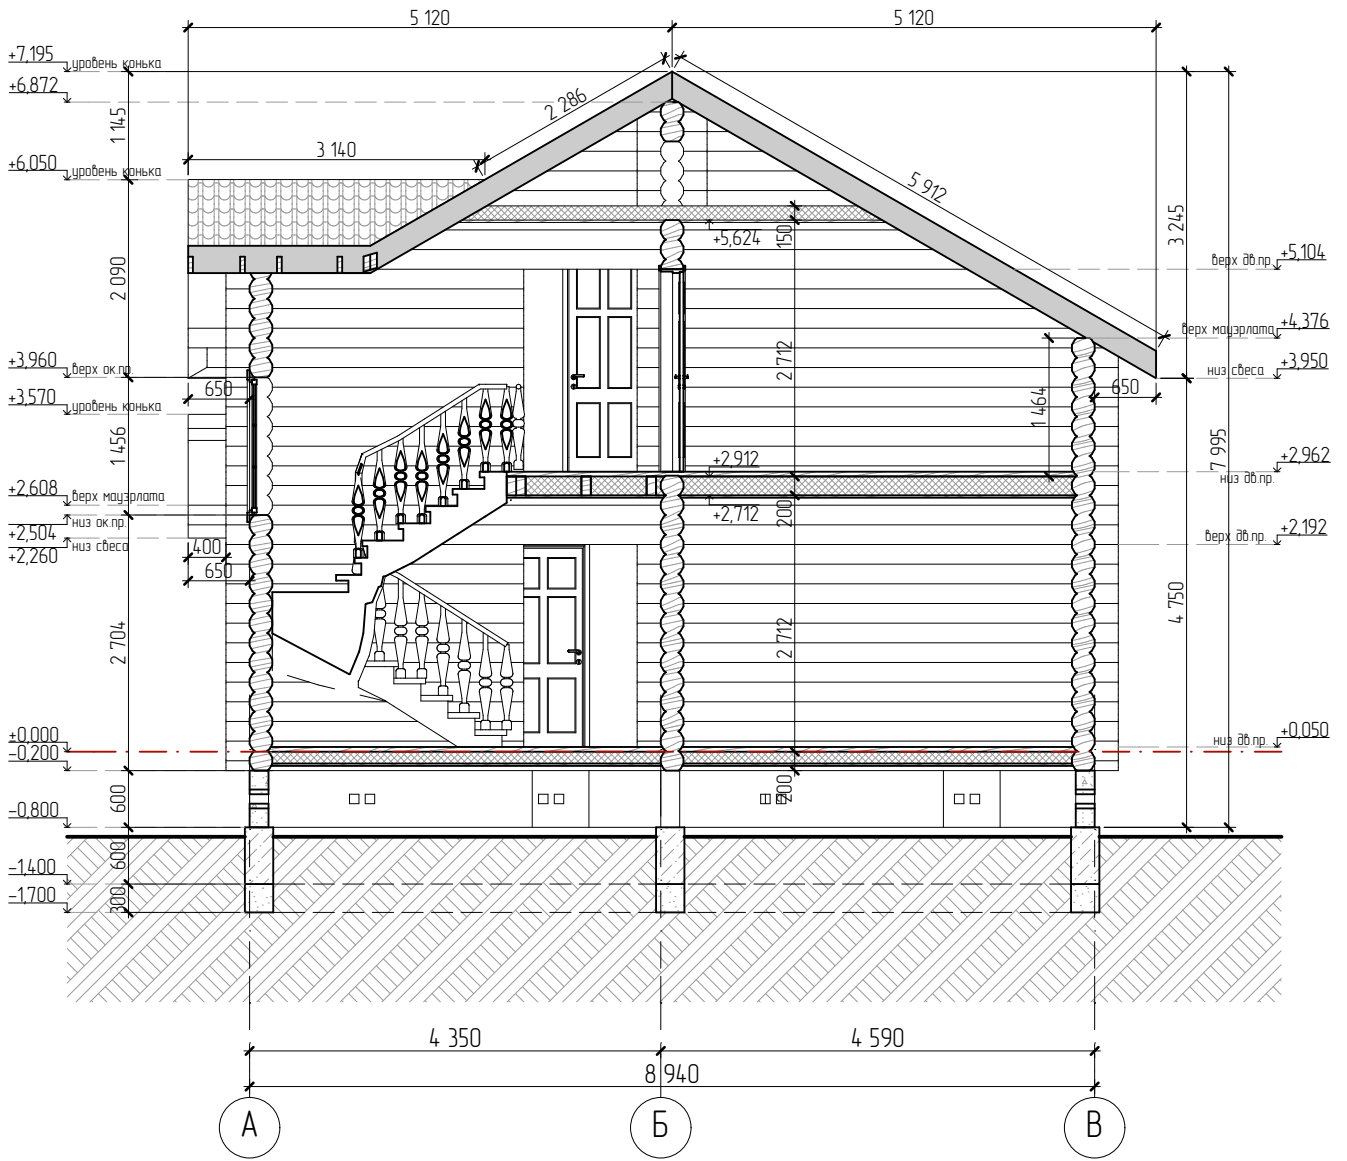

Примечание:  
1. За отметку ±0,000 принят верх лаги перекрытия цоколя.

— — — — — - уровень нулевой отметки.

СОГЛАСОВАНО

Взамен шиф. N

Подпись и дата

Инф. N подл.

Изм	Кол	Лист	№ док	Подпись	Дата

Одноэтажный жилой дом с мансардным этажом  
из профилированного бруса

Стадия	Лист	Листов
ЭП	8	

Разрез 1-1  
М 180






СОГЛАСОВАНО:

Взамен инв. N

Подпись и дата

Инв. N подл.

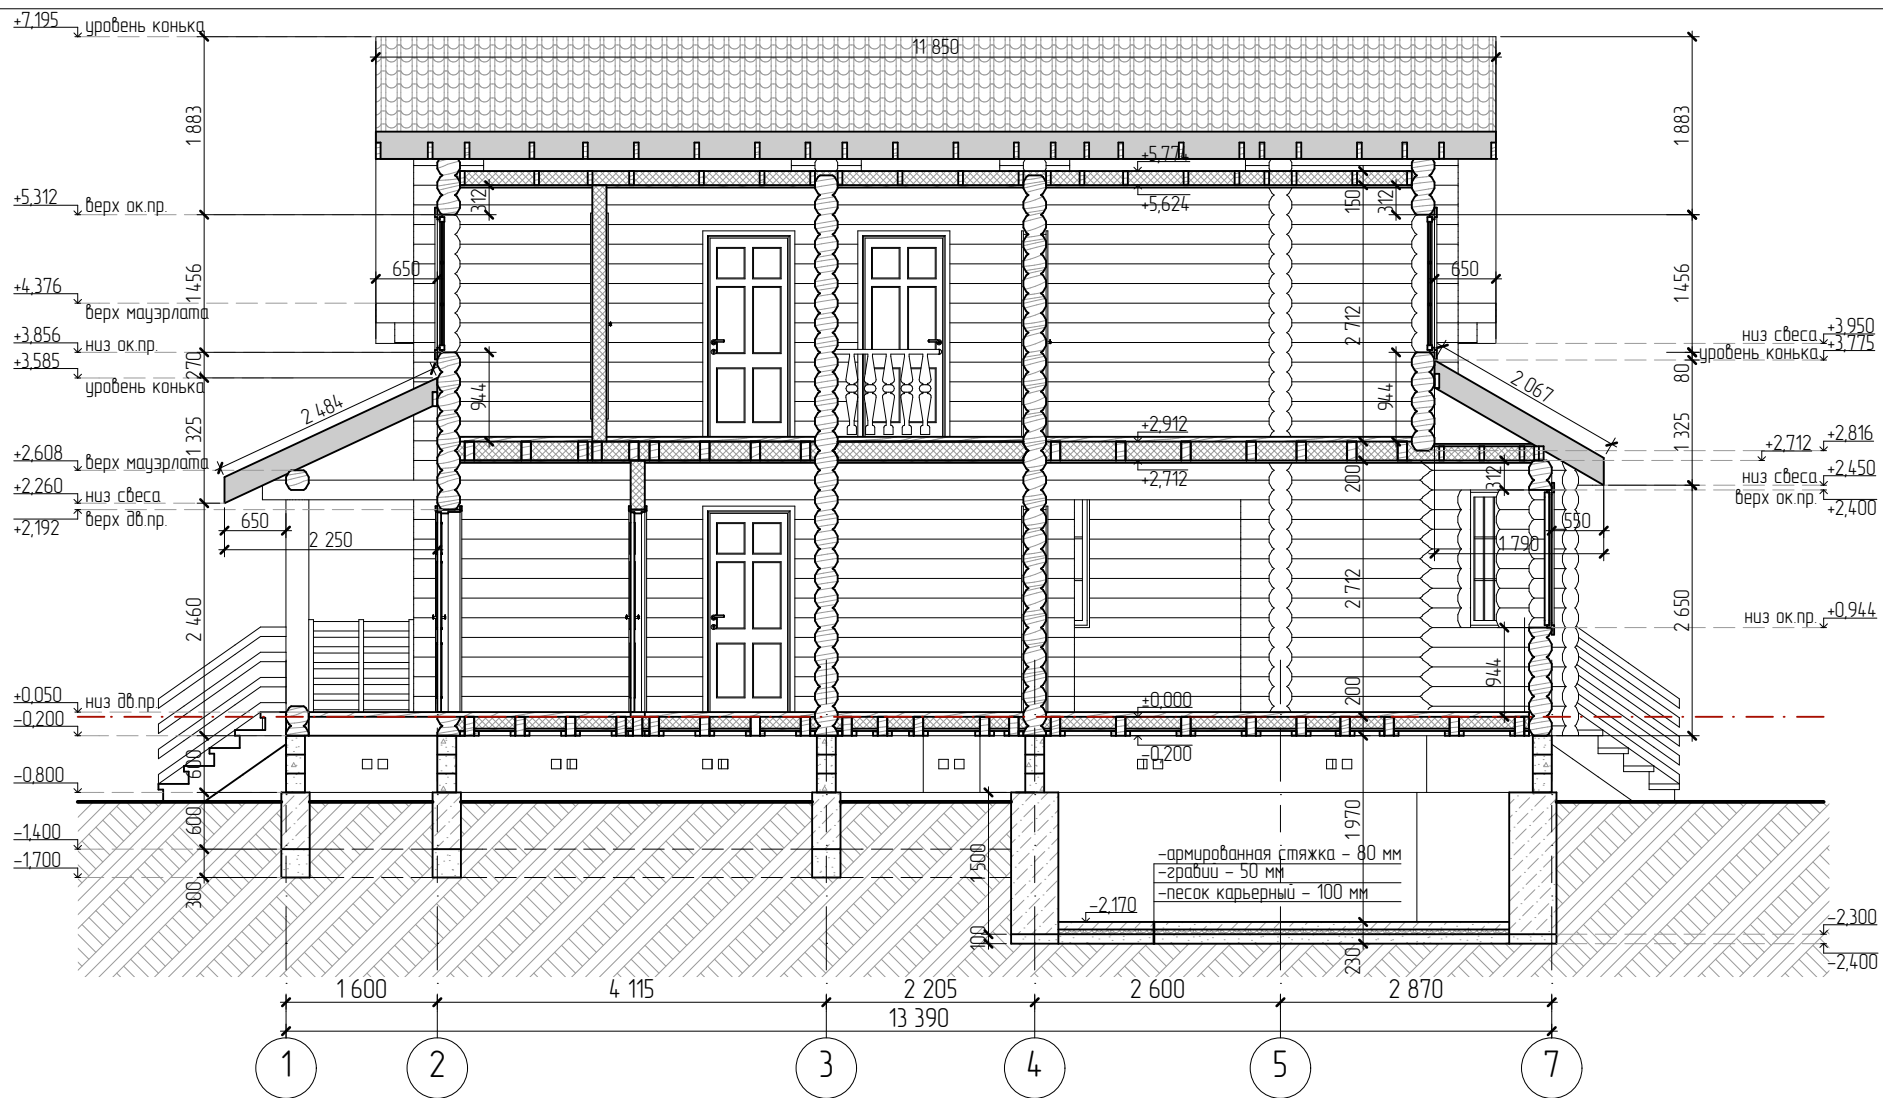

## Разрез 2-2

Примечание:  
1. За отметку  $\pm 0,000$  принят верх лаги перекрытия цоколя.

— — — — — - уровень нулевой отметки.

Изм	Кол	Лист	№ док	Подпись	Дата
Выполнил		Гурава К.В.		<i>Гурава К.В.</i>	
Проверил		Марков А.А.		<i>Марков А.А.</i>	
Архитектор		Гурава К.В.		<i>Гурава К.В.</i>	
Н.контроль		Розачев С.А.		<i>Розачев С.А.</i>	

Одноэтажный жилой дом с мансардным этажом  
из профилированного бруса

Разрез 2-2  
М 1:80

Стадия	Лист	Листов
ЭП	9	

**Порт-А-Групп**









СОГЛАСОВАНО:

Взамен шиф. N

Подпись и дата

Инф. N подл.



## Перспективные виды

Примечание:  
изображения носят  
демонстрационный характер и не  
являются основанием для монтажа  
конструкций.

Изм	Кол	Лист	№ док	Подпись	Дата
Выполнил		Гурава К.В		<i>К.В. Гурава</i>	
Проверил		Марков А.А.		<i>А.А. Марков</i>	
Архитектор		Гурава К.В		<i>К.В. Гурава</i>	
Н.контроль		Розачев С.А.		<i>С.А. Розачев</i>	

Одноэтажный жилой дом с мансардным этажом  
из профилированного бруса

Перспективные виды

Стадия Лист Листов

ЭП

14

**Порт-А-Групп**



## Перспективные виды

Примечание:  
изображения носят  
демонстрационный характер и не  
являются основанием для монтажа  
конструкций.

Изм	Кол	Лист	№ док	Подпись	Дата
Выполнил		Гурава К.В		<i>К.В. Гурава</i>	
Проверил		Марков А.А.		<i>А.А. Марков</i>	
Архитектор		Гурава К.В		<i>К.В. Гурава</i>	
Н.контроль		Розачев С.А.		<i>С.А. Розачев</i>	

Одноэтажный жилой дом с мансардным этажом  
из профилированного бруса

Перспективные виды

Стадия Лист Листов

ЭП


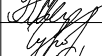


15

**Порт-А-Групп**



## Перспективные виды

Примечание:  
изображения носят  
демонстрационный характер и не  
являются основанием для монтажа  
конструкций.

Изм	Кол	Лист	№ док	Подпись	Дата
Выполнил		Гурава К.В.			
Проверил		Марков А.А.			
Архитектор		Гурава К.В.			
Н.контроль		Розачев С.А.			

Одноэтажный жилой дом с мансардным этажом  
из профилированного бруса

Перспективные виды

Стадия Лист Листов

ЭП

16

**Порт-А-Групп**